


Gewerbe-PV - Beispiel · Blatt H1

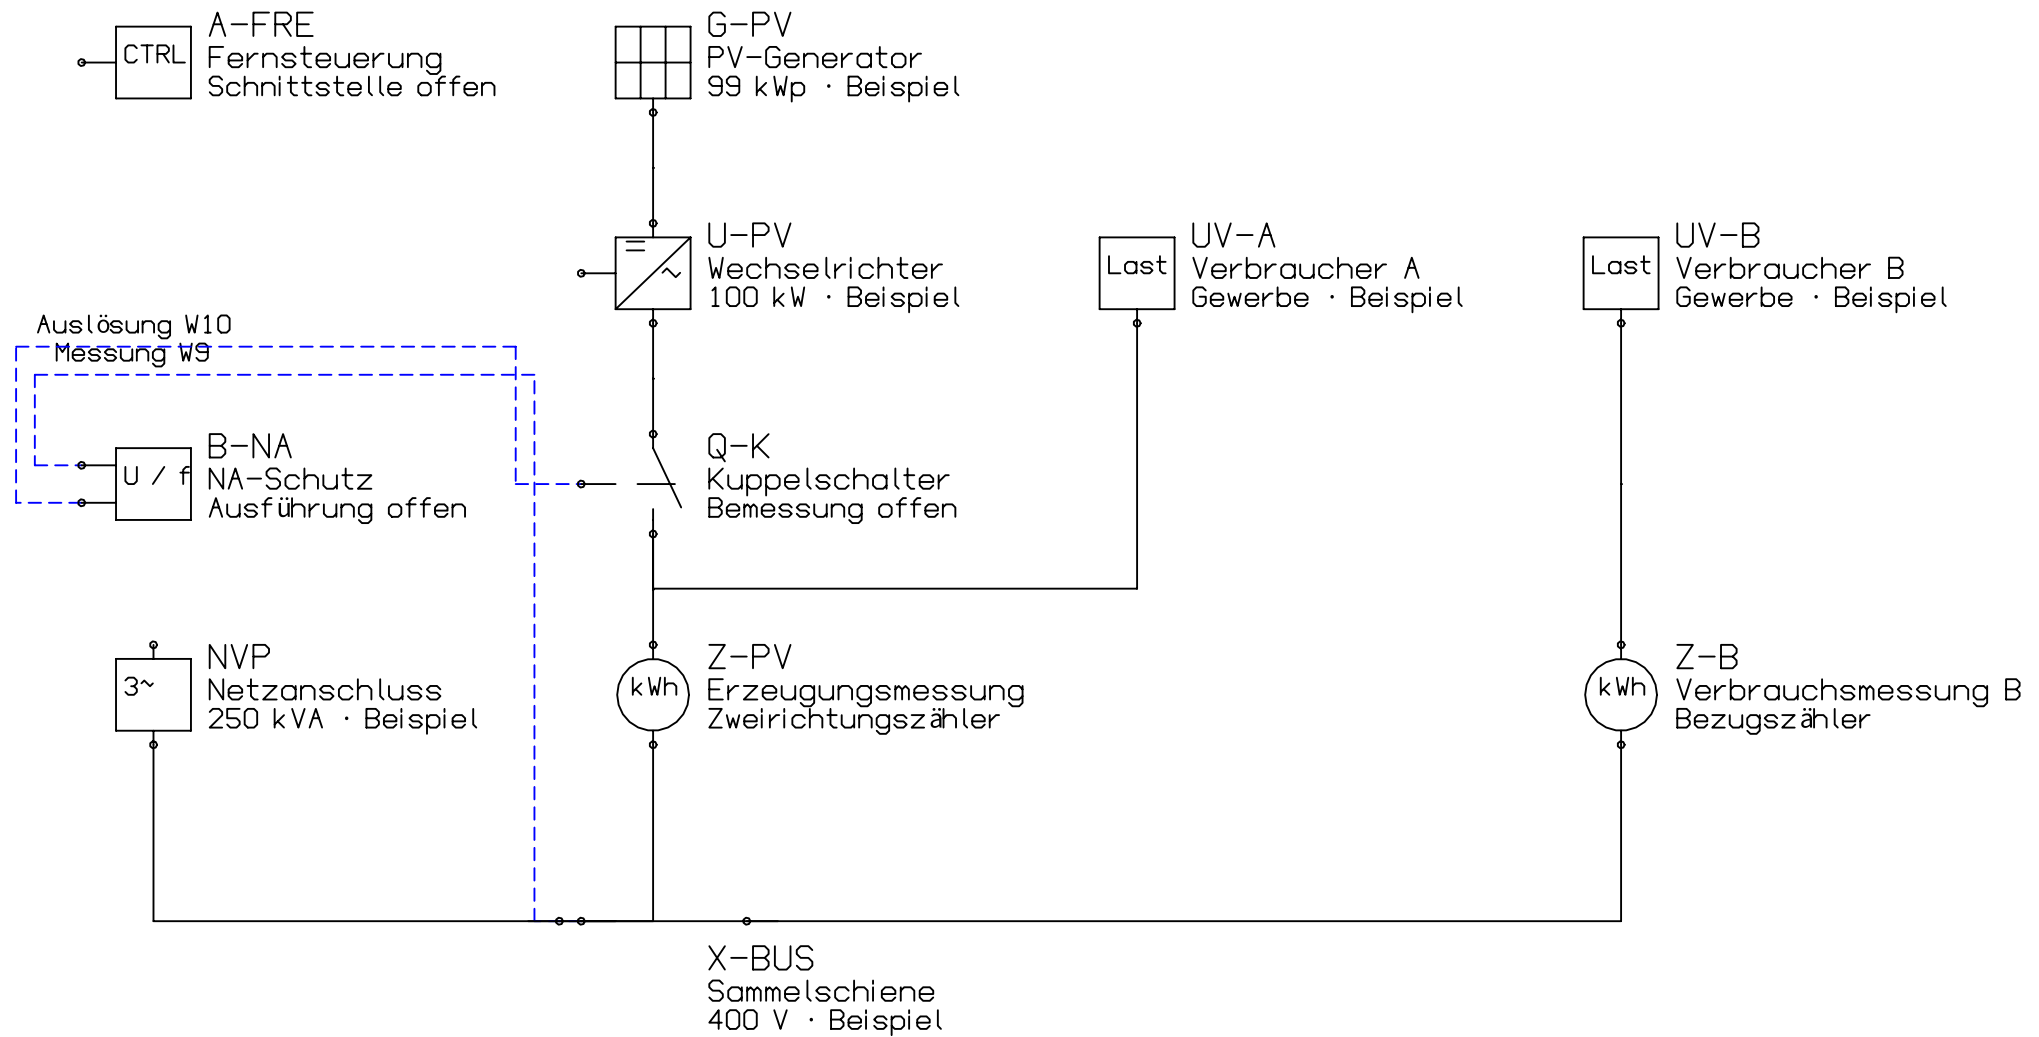

ElectroCAD
Einpolige Anlagenübersicht
Anlage / Ort: Musterstandort
7 offene Prüfpunkte
Funktionsplan · fachlich zu prüfen

Projekt / Anlage Gewerbe-PV - Beispiel		
Zeichnungsnummer EC-BSP-001	Autor Beispielautor	Datum / Revision 2026-10-22 / A
Auftraggeber Fiktiver Gewerbebetrieb	Geprüft durch offen	Blatt / Status 1 / 1 · Entwurf